

БАЛАНС ТЕРРИТОРИИ


NN	НАИМЕНОВАНИЕ	ЕД. ИЗМ.	КОЛ-ВО			ПРИМЕЧАНИЯ
			в границах участка	в т.ч. в границах 1 очереди	за границ. участка	
1.	ПЛОЩАДЬ УЧАСТКА	ГА	0.946	0.7255	0.189	
2.	ПЛОЩАДЬ ЗАСТРОЙКИ ПРОЕКТИРУЕМОГО ЗДАНИЯ	М.КВ.	912.0	912.0	-	
3.	НАРУЖНЫЕ ЛЕСТНИЦЫ ПЛОЩАДКИ ВХОДОВ ПАНДУСЫ	М.КВ.	368.0	80.0	10.0	
4.	ПЛОЩАДЬ ЗАСТРОЙКИ РЕКОНСТРУИРУЕМОГО ЗДАНИЯ	М.КВ.	1248.0	-	-	
5.	ПЛОЩАДЬ ПОКРЫТИЯ ТРОТУАРОВ И ПРОЕЗЖЕЙ ЧАСТИ	М.КВ.	3793.8	3473.3 в т.ч. МОЩЕНИЕ ПЛИТКОЙ 971.0	970.0	В Т.Ч. МОЩЕНИЕ ПЛИТКОЙ - 948.0 В ГРАНИЦАХ УЧАСТКА - 284.0 ЗА ГРАНИЦЕЙ УЧАСТКА
6.	ПЛОЩАДЬ ОЗЕЛЕНЕНИЯ	М.КВ.	3138.2	2789.7	914.0	В Т.Ч. В ГРАНИЦАХ УЧАСТКА ГАЗОН - 2536.2 ГАЗОННАЯ РЕШЕТКА - 602.0
7.	КОЭФФИЦИЕНТ ЗАСТРОЙКИ		0.23			

ЭКСПЛИКАЦИЯ

- 1 - РЕКОНСТРУИРУЕМОЕ ЗДАНИЕ
- 2 - ПРОЕКТИРУЕМОЕ ЗДАНИЕ
- 3 - СКЛАДСКИЕ ЗДАНИЯ
- 4 - АДМИНИСТРАТИВНОЕ ЗДАНИЕ
- 5 - ПРОЕКТИРУЕМАЯ ОТКРЫТАЯ АВТОСТОЯНКА НА 52 М / МЕСТА
- 6 - МЕСТА ДЛЯ МАШИН, ПРИНАДЛЕЖАЩИХ ИНВАЛИДАМ
- 7 - МЕСТО УСТРОЙСТВА ПОНИЖЕННОГО БОРТА (h=2.5 см) И ПАНДУСОВ i=5% ДЛЯ ИНВАЛИДОВ
- 8 - ПЛОЩАДКА КОНТЕЙНЕРОВ ДЛЯ МУСОРА
- 8* - ПЛОЩАДКА КОНТЕЙНЕРОВ ДЛЯ МУСОРА НА 1 ОЧЕРЕДЬ
- 9 - ПЛОЩАДКА АЗОТНОГО РЕЗЕРВУАРА (КРИОГЕННОГО)

УСЛОВНЫЕ ОБОЗНАЧЕНИЯ:

УСЛОВНЫЕ ОБОЗНАЧ.	НАИМЕНОВАНИЕ
	ГРАНИЦА УЧАСТКА В ЛИТЕРАХ А-Б-В-Г-Д-Е-Ж-И-К-А
	ГРАНИЦА БЛАГОУСТРОЙСТВА В ЛИТЕРАХ А'-Б'-В'-А'-К'-А' ЗА ПРЕДЕЛАМИ ОТВЕДЕННОГО УЧАСТКА
	СУЩЕСТВУЮЩАЯ ЗАСТРОЙКА
	ПРОЕКТИРУЕМОЕ ЗДАНИЕ
	РЕКОНСТРУИРУЕМОЕ ЗДАНИЕ
	ЗДАНИЯ И СООРУЖЕНИЯ ПОДЛЕЖАЩИЕ СНОСУ
	СУЩЕСТВУЮЩЕЕ ОЗЕЛЕНЕНИЕ
	ПРОЕКТИРУЕМОЕ ОЗЕЛЕНЕНИЕ
	НАВИСАЮЩАЯ ЧАСТЬ ЗДАНИЯ
	ПРОЕКТИРУЕМЫЕ ГАЗОННЫЕ РЕШЕТКИ
	ПРОЕКТИРУЕМОЕ МОЩЕНИЕ
	ПРОЕКТИРУЕМАЯ ПОДПОРНАЯ СТЕНКА
	ПРОЕКТИРУЕМЫЙ БОРТОВОЙ КАМЕНЬ
	ВХОДЫ В ЗДАНИЕ
	ВЪЕЗД В ПОДЗЕМНУЮ АВТОСТОЯНКУ
	АВТОСТОЯНКИ
	ПРОЕКТИРУЕМАЯ МЕТАЛЛИЧЕСКАЯ ОГРАДА ВЫС. 2.5м С ВОРОТАМИ И КАЛИТКОЙ
	ГРАНИЦЫ ТЕРРИТОРИЙ УДС
	ГРАНИЦЫ ТЕРРИТОРИЙ ПИК
	ГРАНИЦЫ ТЕРРИТОРИЙ ПК
	ГРАНИЦЫ ВОДООХРАННЫХ ЗОН
	НАПРАВЛЕНИЯ ДВИЖЕНИЯ ТРАНСПОРТА
	ПРОЕКТИРУЕМЫЙ ОТКОС
	ПОЖАРНЫЙ ГИДРАНТ
	1 ОЧЕРЕДЬ СТРОИТЕЛЬСТВА В ЛИТЕРАХ Б-В-Г-Д-Е-Ж-И-К-л-м-н-о-п-р-с-т-у-ф-Б'

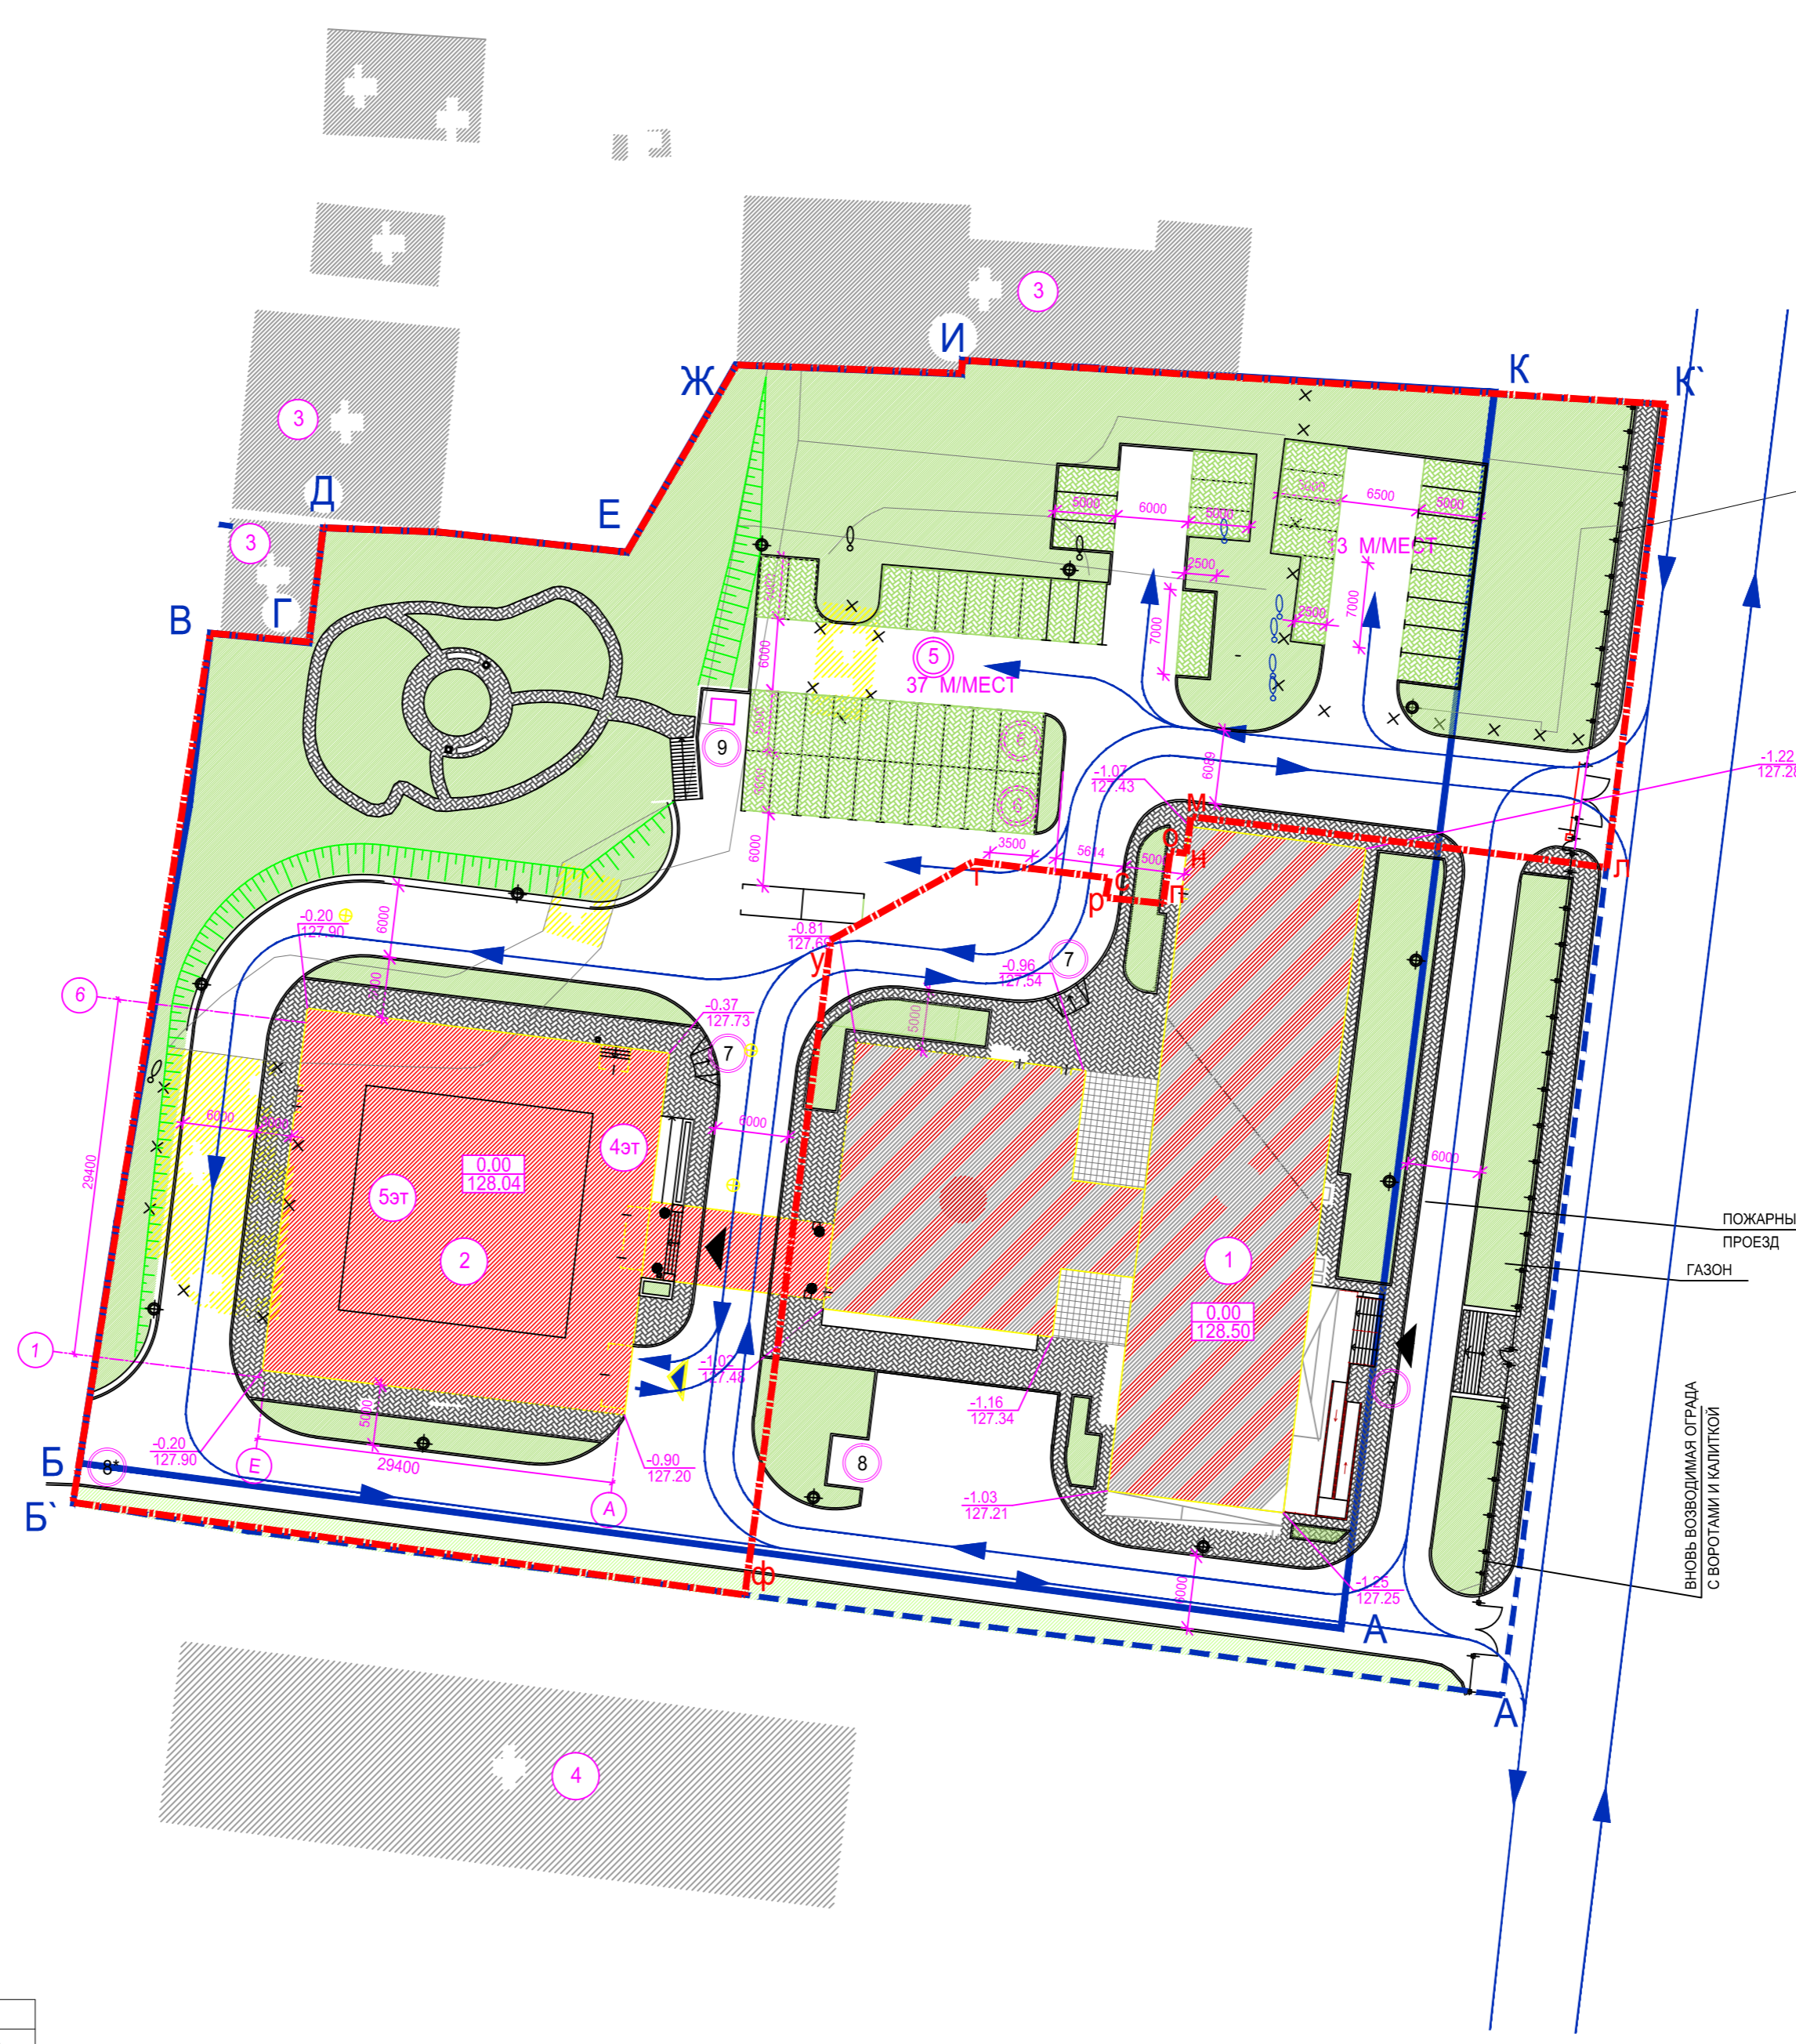


ТЕХНИКО - ЭКОНОМИЧЕСКИЕ ПОКАЗАТЕЛИ

NN	НАИМЕНОВАНИЕ	ЕД. ИЗМ.	КОЛИЧЕСТВО		
			Реконструкция	Новое строит-во	Всего
1.	ПЛОЩАДЬ УЧАСТКА В ЛИТЕРАХ А-Б-В-Г-Д-Е-Ж-И-К-А	ГА	0.946		
2.	ПЛОЩАДЬ ЗАСТРОЙКИ	М.КВ.	1248.0	912.0	2160.0
3.	ЭТАЖНОСТЬ	ЭТ.	4-5 + подвал + тех. этаж	4 + подвал + тех. этаж	
4.	ОБЩАЯ ПЛОЩАДЬ всего В т.ч.: надземная подземная	М.КВ.	7360.0 6120.0 1240.0	4540.0 3690.0 850.0	11900.0 9810.0 2090.0
5.	СУММАРНАЯ ПОЭТАЖНАЯ ПЛОЩАДЬ	М.КВ.	6850.0	4090.0	10940.0
6.	СТРОИТЕЛЬНЫЙ ОБЪЕМ В т.ч.: надземная часть подземная часть	М.КУБ.	26560.0 22790.0 3770.0	21810.0 19180.0 2630.0	48270.0 41970.0 6400.0
7.	ВЕРХНЯЯ ОТМЕТКА ЗДАНИЯ : относительная абсолютная	М		18.60 146.64	
8.	ВМЕСТИМОСТЬ АВТОСТОЯНОК	МАШ МЕСТ		13	65 в т.ч. 52 на открытой стоянке

СОГЛАСОВАНО

Взам. инв.Н
Подпись и дата
Инв.№ подл.

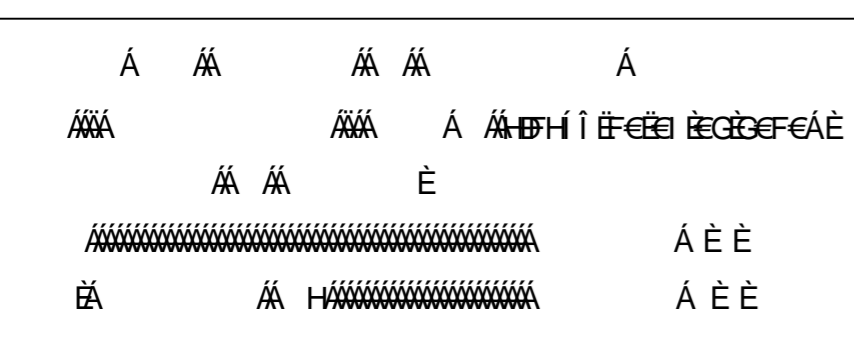

Код	Наименование	Кол-во	Примечания
А
Б
В
Г
Д
Е
Ж
З
И
К
Л
М
Н
О
П
Р
С
Т
У
Ф